

MJESTO ZA OVJERU

IZRAĐIVAČ:

STUDIO VOLAT d.o.o. Dubrovnik
OIB: 00126300823

VRSTA PROJEKTA:

GLAVNI ARHITEKTONSKI PROJEKT

MAPA:

1

INVESTITOR:

LIBERTAS DUBROVNIK d.o.o.

OIB: 36411681446

Ogarići 12, Komolac,
20236 Mokošica

LOKACIJA:

čest.zem. 1021/1 k.o. Obuljeno

ZGRADA:

Kiosk za prodaju karata - Mokošica

T.D.

19/05/02

Z.O.P.

19/05/02 SV

GLAVNI PROJEKTANT:

Dejan Seferović dipl.ing.arch.

PROJEKTANT SURADNIK:

Srđan Svilokos mag.ing.arch.


SURADNIK:

Domagoj Grković

DIREKTOR:

Srđan Svilokos mag.ing.arch.

Dubrovnik, lipanj 2019.

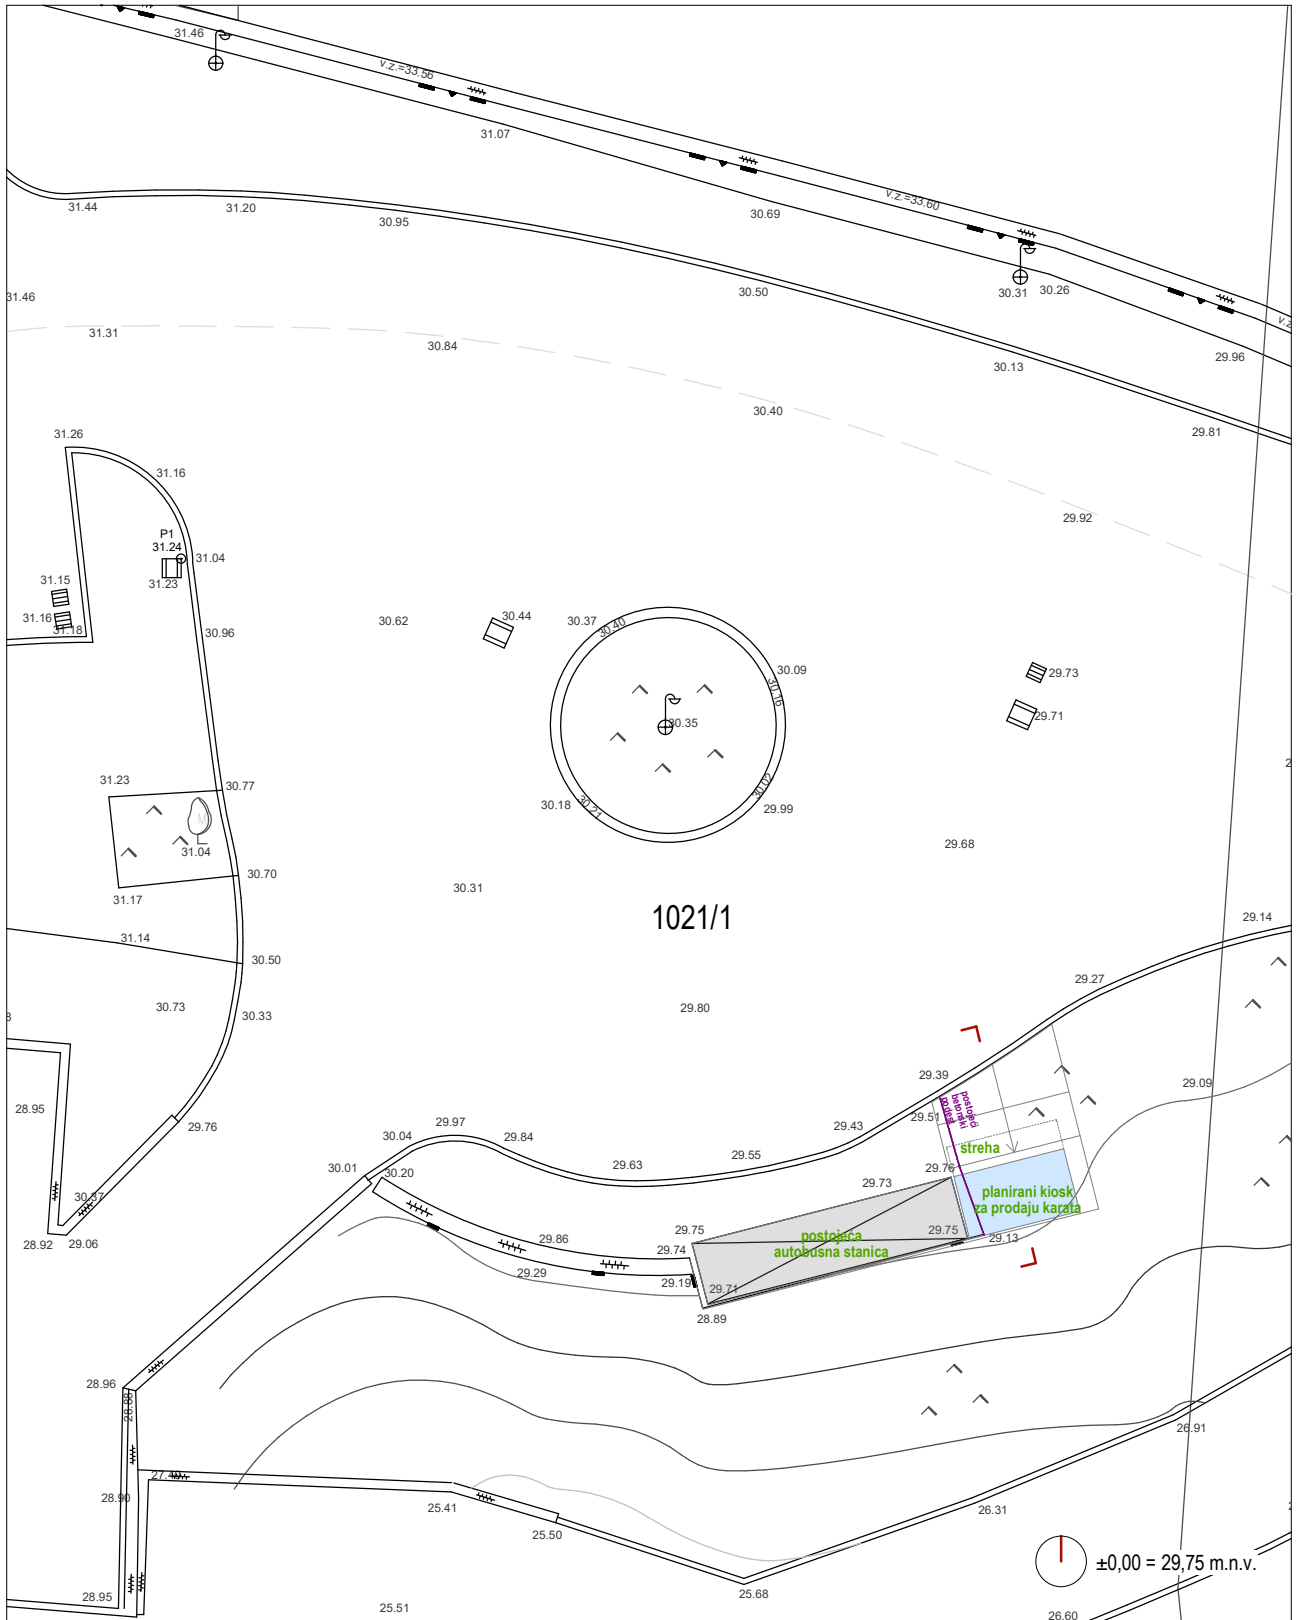

STUDIO VOLAT d.o.o.
DUBROVNIK

Vukovarska 30
20000 Dubrovnik
studio.volat@gmail.com

INVESTITOR:
LIBERTAS DUBROVNIK d.o.o.
OIB: 36411681446
Ogarići 12
20236 Mokošica

GRAĐEVINA:
Kiosk za prodaju karata -
Mokošica

LOKACIJA:
dio č.zem. 1021/1 k.o. Obuljeno

GLAVNI PROJEKTANT:

DEJAN SEFEROVIĆ
dipl.ing.arh.
OVLAŠTENI ARHITEKT


Dejan Seferović dipl.ing.arh.

PROJEKTANT SURADNIK: Srđan Svilokos mag.ing.arh.


VRSTA PROJEKTA: GLAVNI PROJEKT

SADRŽAJ: SITUACIJA

| | | | |
|-----------------|--------------|-----------------|-------------|
| PRIOLOG: | 3.1. | MJERILO: | 1:200 |
| T.D. | 19/05/02 | Z.O.P. | 19/05/02 SV |
| DATUM: | lipanj 2019. | LIST: | 01 |

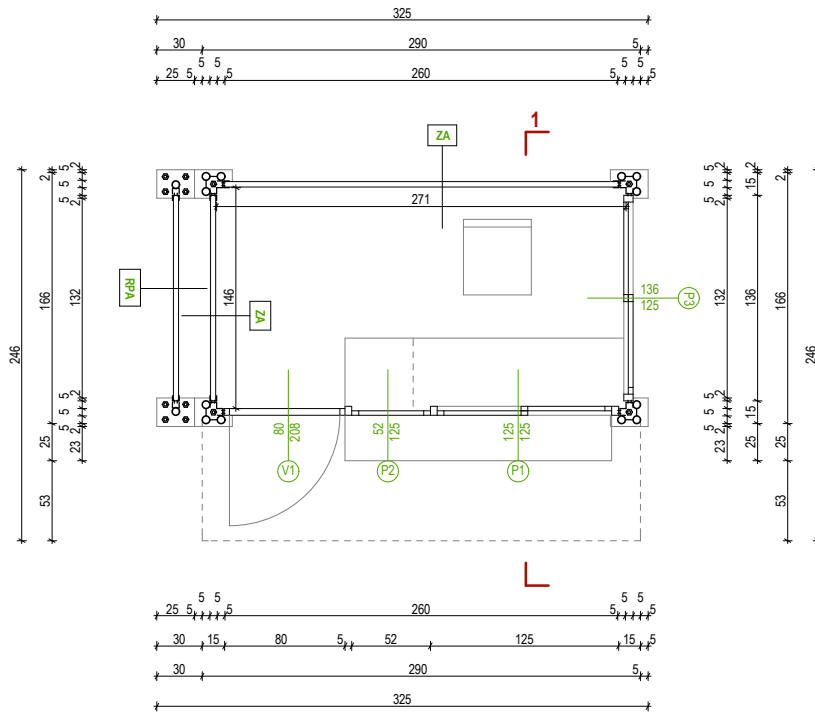

TLOCRT

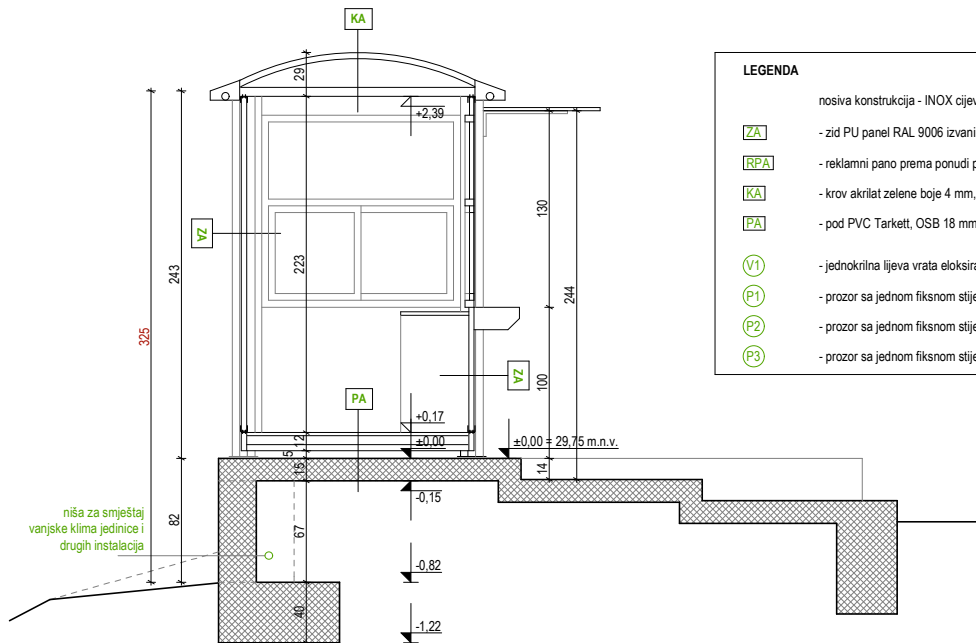

PRESJEK 1-1

| LEGENDA | |
|---------|--|
| | nosiva konstrukcija - INOX cijevasti profili \varnothing 50mm |
| ZA | - zid PU panel RAL 9006 izvana, RAL 9010 iznutra |
| RPA | - reklamni pano prema ponudi proizvođača |
| KA | - krov akrilat zelene boje 4 mm, strop PU panel 6 mm RAL 9010 |
| PA | - pod PVC Tarkett, OSB 18 mm, PU panel RAL 6mm 9010 |
| V1 | - jednokrnlina lijeva vrata eloksirani aluminij Ral 9006 |
| P1 | - prozor sa jednom fiksnom stjenkom te dva klizna krila eloksirani aluminij Ral 9006 |
| P2 | - prozor sa jednom fiksnom stjenkom eloksirani aluminij Ral 9006 |
| P3 | - prozor sa jednom fiksnom stjenkom te dva klizna krila eloksirani aluminij Ral 9006 |

$\pm 0,00 = 29,75 \text{ m.n.v.}$

STUDIO VOLAT d.o.o.
DUBROVNIK

Vukovarska 30
20000 Dubrovnik
studio.volat@gmail.com

INVESTITOR:
LIBERTAS DUBROVNIK d.o.o.
OIB: 36411681446
Ogarići 12
20236 Mokošica

GLAVNI PROJEKTANT:

DEJAN SEFEROVIĆ
dipl.ing.arh.
OVLAŠTENI ARHITEKT

Dejan Seferović dipl.ing.arh.

GRAĐEVINA:
Kiosk za prodaju karata -
Mokošica

PROJEKTANT SURADNIK: Srđan Svilokos mag.ing.arh.

VRSTA PROJEKTA: GLAVNI PROJEKT


SADRŽAJ: TLOCRT I PRESJEK

LOKACIJA:
dio č.zem. 1021/1 k.o. Obuljeno

| | |
|----------------------------|---------------------------|
| PRIOLOG: 3.1. | MJERILO: 1:50 |
| T.D. 19/05/02 | Z.O.P. 19/05/02 SV |
| DATUM: lipanj 2019. | LIST: 02 |



SJEVEROZAPADNO PROČELJE

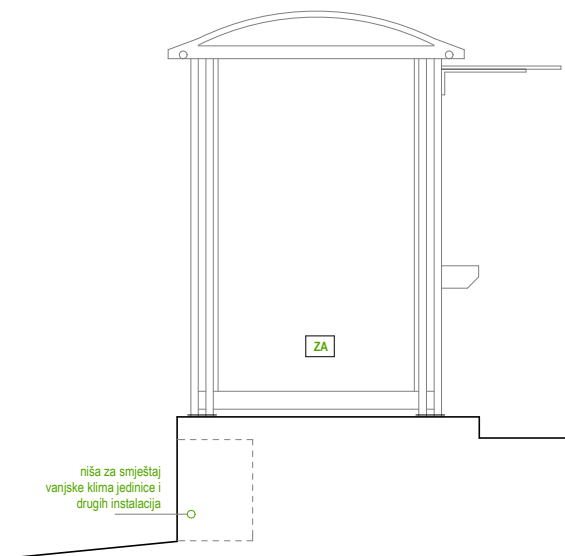

| LEGENDA | |
|---------|--|
| | nosiva konstrukcija - INOX cijevasti profili ø 50mm |
| ZA | - zid PU panel RAL 9006 izvana , RAL 9010 iznutra |
| RPA | - reklamni pano prema ponudi proizvođača |
| KA | - krov akrilat zelene boje 4 mm, strop PU panel 6 mm RAL 9010 |
| PA | - pod PVC Tarkett, OSB 18 mm, PU panel RAL 6mm 9010 |
| V1 | - jednokrnlina lijeva vrata eloksirani aluminij Ral 9006 |
| P1 | - prozor sa jednom fiksnom stjenkom te dva klizna krila eloksirani aluminij Ral 9006 |
| P2 | - prozor sa jednom fiksnom stjenkom eloksirani aluminij Ral 9006 |
| P3 | - prozor sa jednom fiksnom stjenkom te dva klizna krila eloksirani aluminij Ral 9006 |

SJEVEROISTOČNO PROČELJE



INVESTITOR:
LIBERTAS DUBROVNIK d.o.o.
 OIB: 36411681446
 Ogarinci 12
 20236 Mokošica

GRAĐEVINA:
 Kiosk za prodaju karata -
 Mokošica

LOKACIJA:
 dio č.zem. 1021/1 k.o. Obuljeno

GLAVNI PROJEKTANT:


Dejan Seferović dipl.ing.arh.
 Dejan Seferović
 Dejan Seferović
 dipl.ing.arh.
 OVLAŠTENI ARHITEKT

PROJEKTANT SURADNIK: Srđan Svilokos mag.ing.arh.


VRSTA PROJEKTA: GLAVNI PROJEKT

SADRŽAJ: PROČELJA

| | | | |
|-----------------|--------------|-----------------|-------------|
| PRIOLOG: | 3.1. | MJERILO: | 1:50 |
| T.D. | 19/05/02 | Z.O.P. | 19/05/02 SV |
| DATUM: | lipanj 2019. | LIST: | 03 |

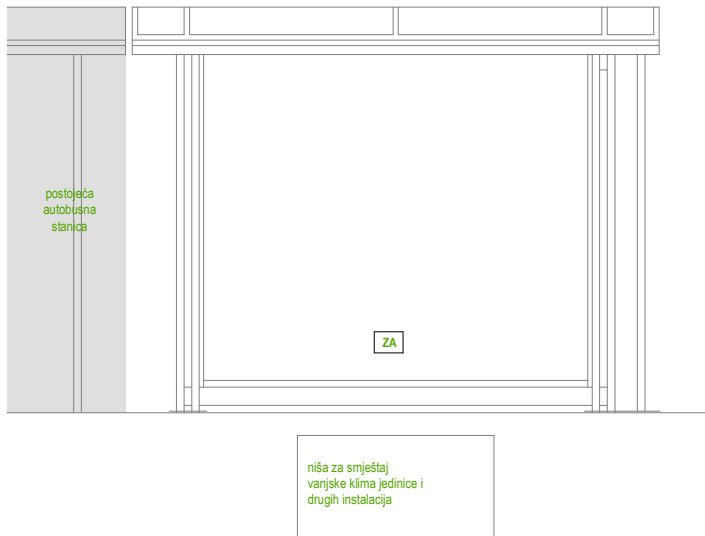

JUGOISTOČNO PROČELJE

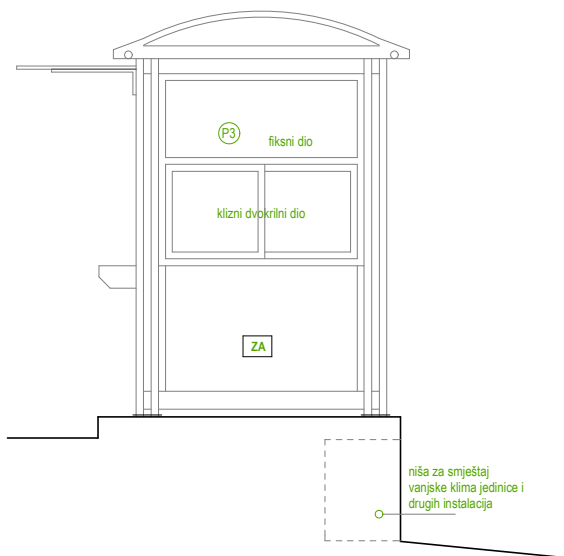

LEGENDA

- nosiva konstrukcija - INOX cijevasti profili \varnothing 50mm
- ZA** - zid PU panel RAL 9006 izvana , RAL 9010 iznutra
 - RPA** - reklamni pano prema ponudi proizvođača
 - KA** - krov akrilat zelene boje 4 mm, strop PU panel 6 mm RAL 9010
 - PA** - pod PVC Tarkett, OSB 18 mm, PU panel RAL 6mm 9010
 - V1** - jednokrlna lijeva vrata eloksirani aluminij Ral 9006
 - P1** - prozor sa jednom fiksnom stjenkom te dva klizna krila eloksirani aluminij Ral 9006
 - P2** - prozor sa jednom fiksnom stjenkom eloksirani aluminij Ral 9006
 - P3** - prozor sa jednom fiksnom stjenkom te dva klizna krila eloksirani aluminij Ral 9006

JUGOZAPADNO PROČELJE



INVESTITOR:
LIBERTAS DUBROVNIK d.o.o.
 OIB: 36411681446
 Ogarići 12
 20236 Mokošica

GRAĐEVINA:
 Kiosk za prodaju karata -
 Mokošica

LOKACIJA:
 dio č.zem. 1021/1 k.o. Obuljeno

GLAVNI PROJEKTANT:

Dejan Seferović dipl.ing.arh.


PROJEKTANT SURADNIK: Srđan Svilokos mag.ing.arh.

VRSTA PROJEKTA: GLAVNI PROJEKT

SADRŽAJ: PROČELJA

PRIOLOG: 3.1. **MJERILO:** 1:50

T.D. 19/05/02 **Z.O.P.** 19/05/02 SV

DATUM: lipanj 2019. **LIST:** 04